

**Agenzia delle Entrate**  
**CATASTO FABBRICATI**  
**Ufficio Provinciale di**  
**Roma**

Dichiarazione protocollo n. RM0441672 del 11/09/2023

Comune di Ladispoli

Via Palermo

civ. 123

Identificativi Catastali:

Sezione:

Foglio: 66

Particella: 699

Subalterno: 509

Compilata da:  
Comegna Mauro

Iscritto all'albo:  
Geometri

Prov. Roma


N. 8006

Planimetria


Scheda n. 1

Scala 1:100

PIANO SEMINTERRATO  
CANTINA INT. 8  
H. mt. 2.62

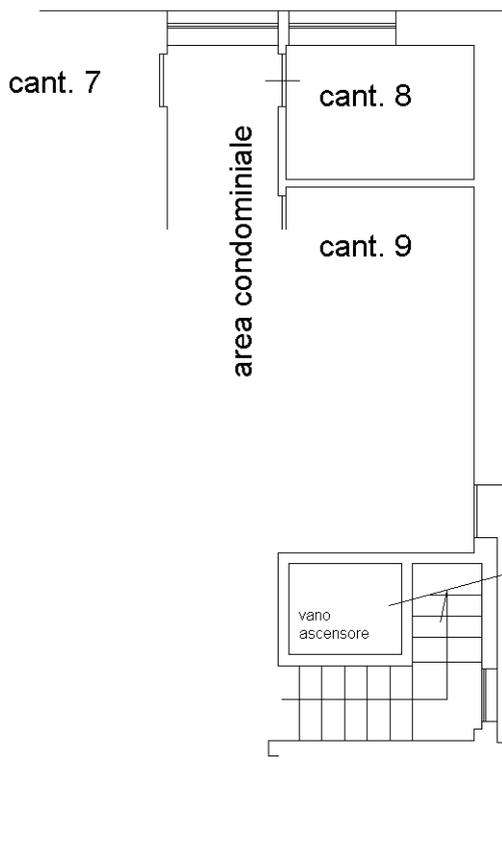

VIA PALERMO

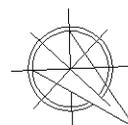

Catasto dei Fabbricati - Situazione al 11/09/2023 - Comune di LADISPOLI(M212) - < Foglio 66 - Particella 699 - Subalterno 509 >  
VIA PALERMO n. 123 Interno 8 Piano S1

Ultima planimetria in atti